

11,2

11,3

Bahnstraße

- Legende:
- Bestand
 - Gleisachse
 - DB-Grenze
 - Planfeststellungsgrenze
 - Entwässerungsleitung
 - Neubau/Änderung
 - Rückbau/Abbruch
 - Nr. lfd. Nummer des Bauwerksverzeichnisses

Bahnsteigleitung
ca. Bahn-km 11,1+33



④ Änderung Lärmschutzwand

① Änderung Bahnsteig 1 an Gleis 2

③ Änderung Lärmschutzwand

Änderung Bahnsteigzugang Gleis 2 ②

vorhandene EÜ in
Bahn-km 11,3+52

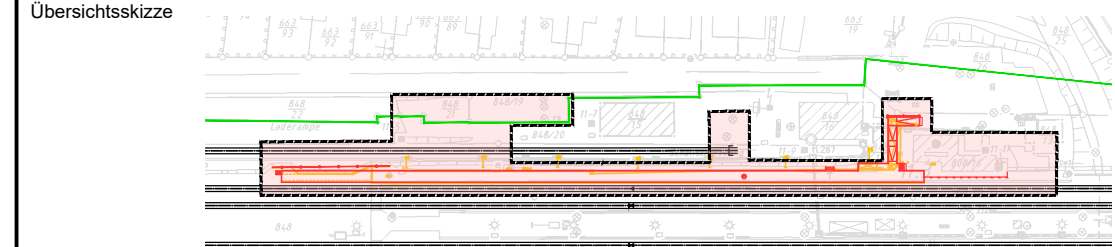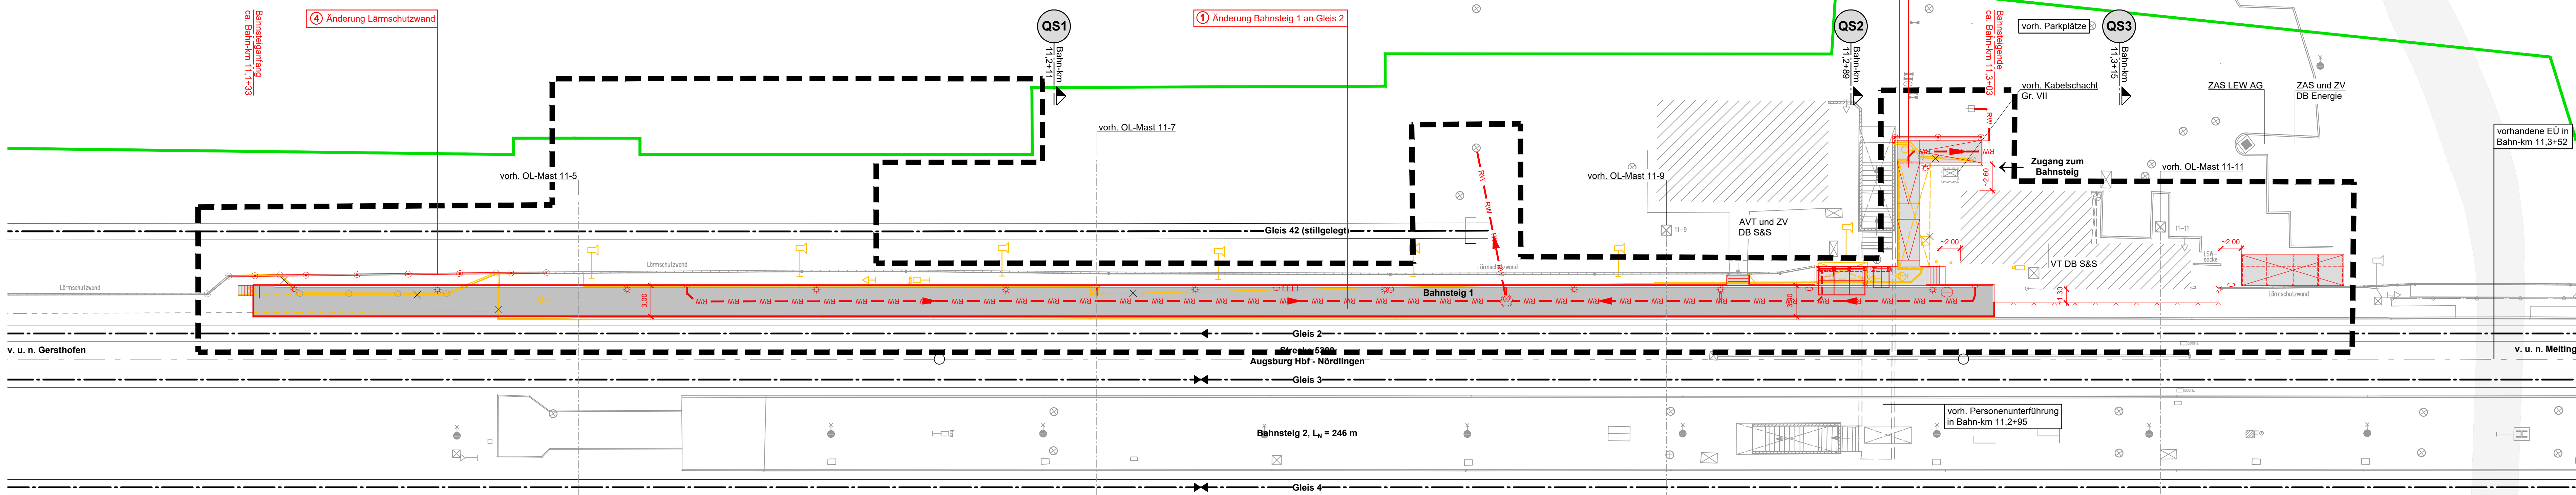

0	Ausgangsverfahren: Antragfassung	30.06.2021
Index	Änderungen bzw. Ergänzungen	Planungsstand

Genehmigungsplanung: Unterlage für eine Entscheidung nach § 18 AEG

Vorhabensträger: DB Station&Service AG Bahnhofsmanagement Augsburg I,SP-S-AUG Victoriastraße 1-2 86150 Augsburg		Planzeichen Nr.: LAP1 Projekt-Nr.: G.011702140	
geZ.	Februar 2021	Name	Schn
bearb.	Februar 2021	Ne	Jg
gepr.	Februar 2021	Jg	
Vertreter des Vorhabensträgers: DB Station&Service AG Bahnhofsmanagement Augsburg I,SP-S-IP2 Bahnhofplatz 9 90443 Nürnberg		Planverfasser: Schönhofen Ingenieure PartGmbH Hertelsbrunnerring 5 67657 Kaiserslautern Telefon (0631) 34124-0 Telefax (0631) 43745 e-mail: info@si-kl.de Juni 2021 Datum	
Datum		Unterschrift	
Vorhaben:		Höhensystem: DHHN 12	
		Koordinatensystem: DB_REF	
		Ursprungsplan: Ivl 5300 AN	
		Blattgröße: 297 mm x 1227,5 mm	
		Maßstab: 1:250	

Bahnhof Gablingen
Erneuerung Bahnsteig Gleis 2
Strecke 5300 Augsburg Hbf - Nördlingen

Planart: Lageplan

Planinhalt: Lageplan