


2018/6

HsNr. 9

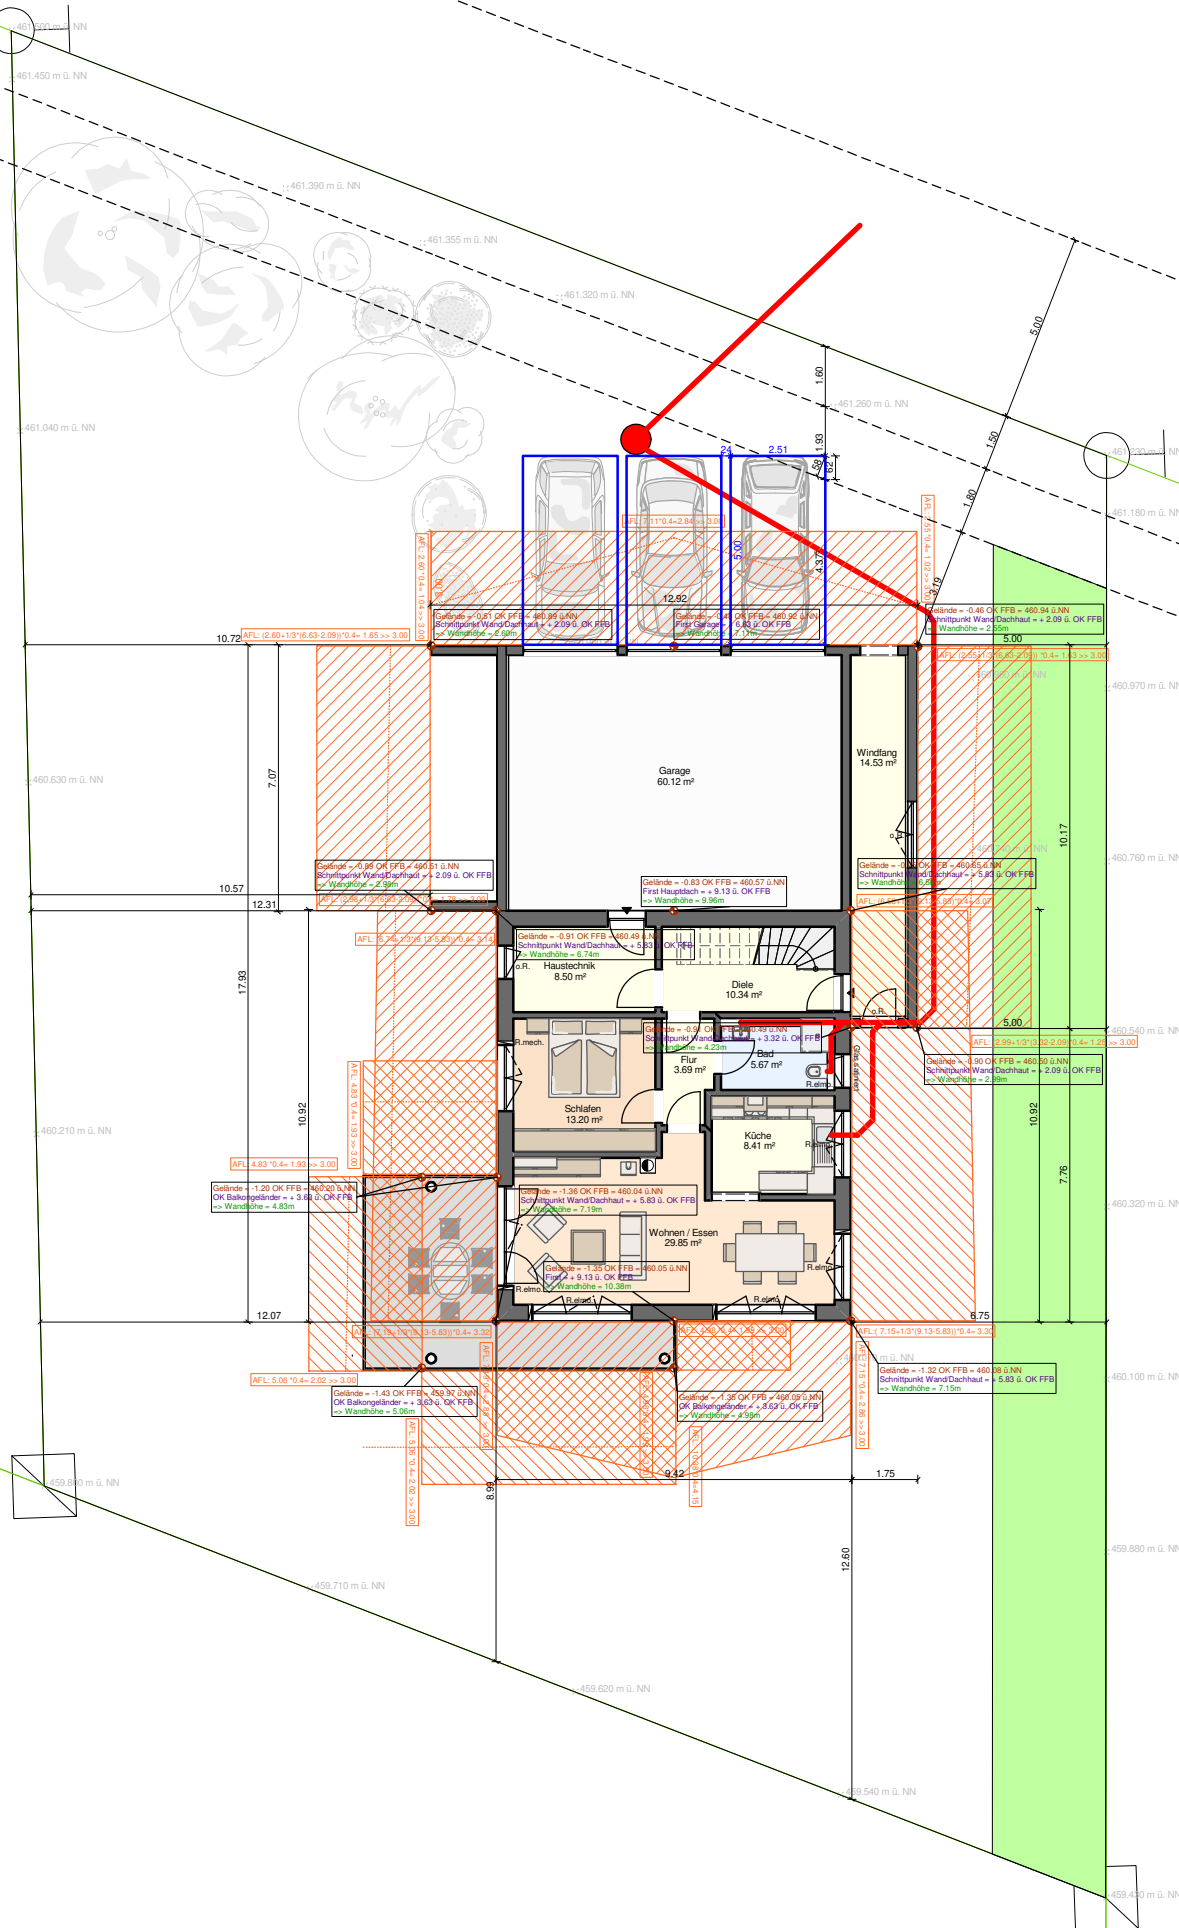

	BAUHERR: Michaela und Maximilian Pfründer	
	GEZEICHNET	DATUM
	GEPRÜFT	NAME
M 1:200	Erdgeschoss	
		ZEICHNUNG NR.: