


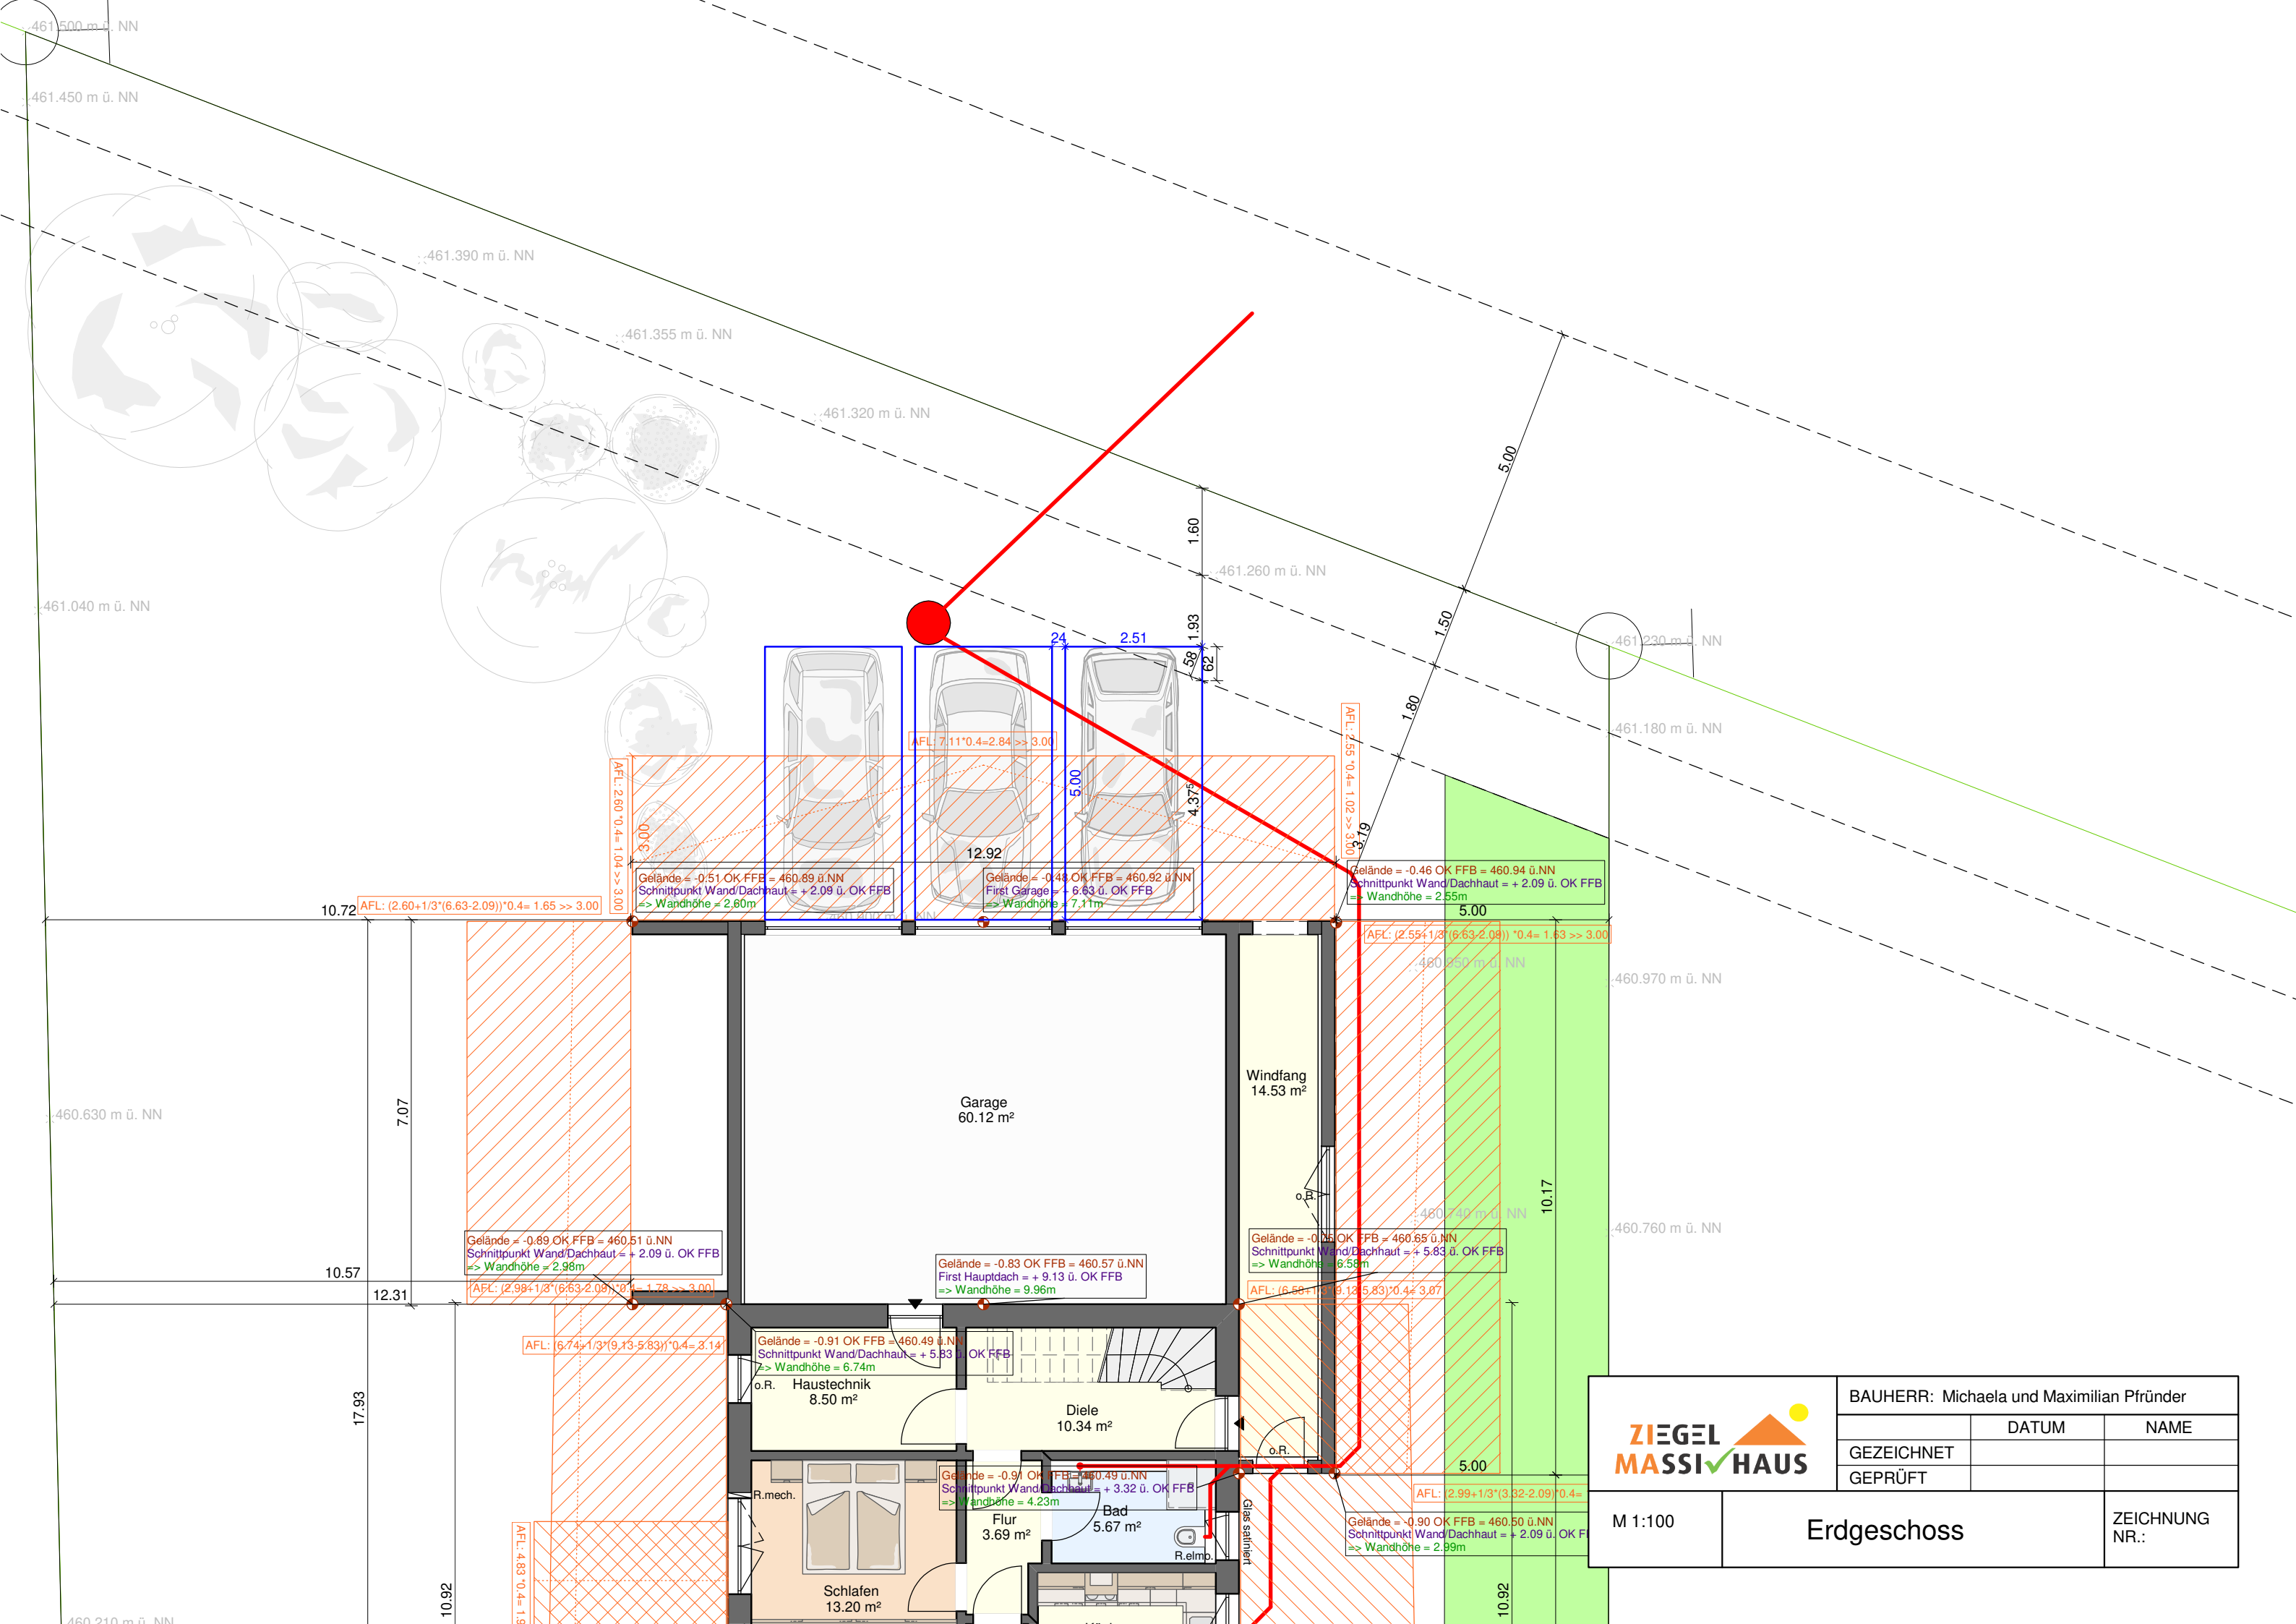

ZIEGELMASSIVHAUS	BAUHERR: Michaela und Maximilian Pfründer	
	GEZEICHNET	DATUM
	GEPRÜFT	NAME
M 1:100	Erdgeschoss	
		ZEICHNUNG NR.: